


設計大樓壹層現況平面圖S = 1/600

單位:mm

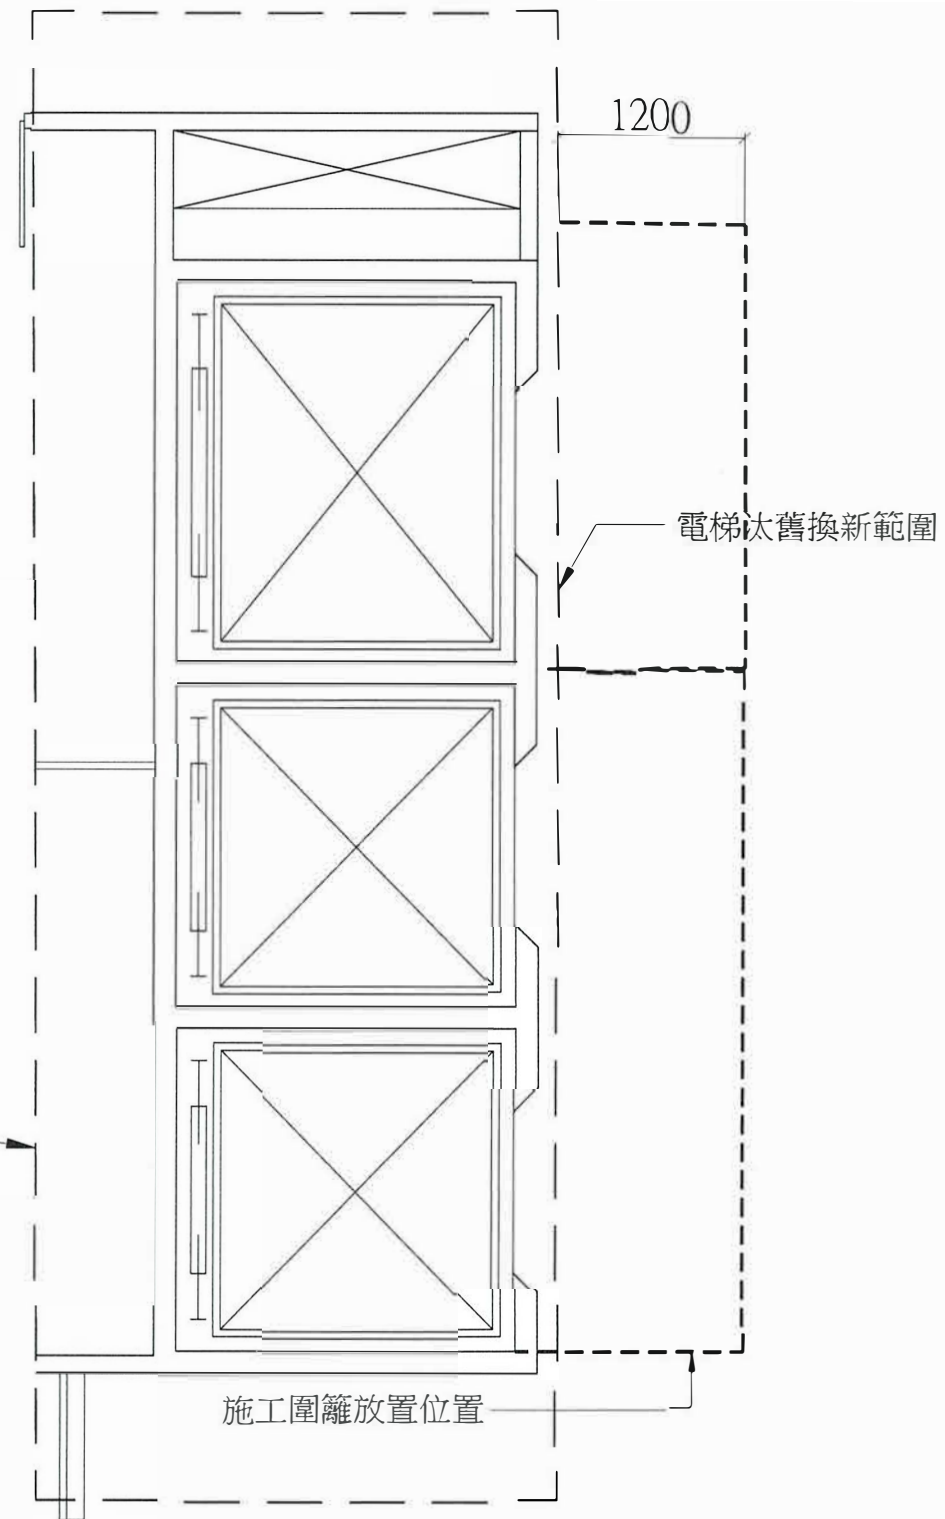

設計大樓壹層現況平面圖S = 1/50

單位:mm



設計大樓電梯現況



圖 1 設計大樓電梯現況

(電梯系統已過於老舊，因找無設備維修，故無法與其他兩台電梯聯動)



圖 2 設計大樓電梯現況

(電梯外門生鏽變型，經常性無法關門故障)

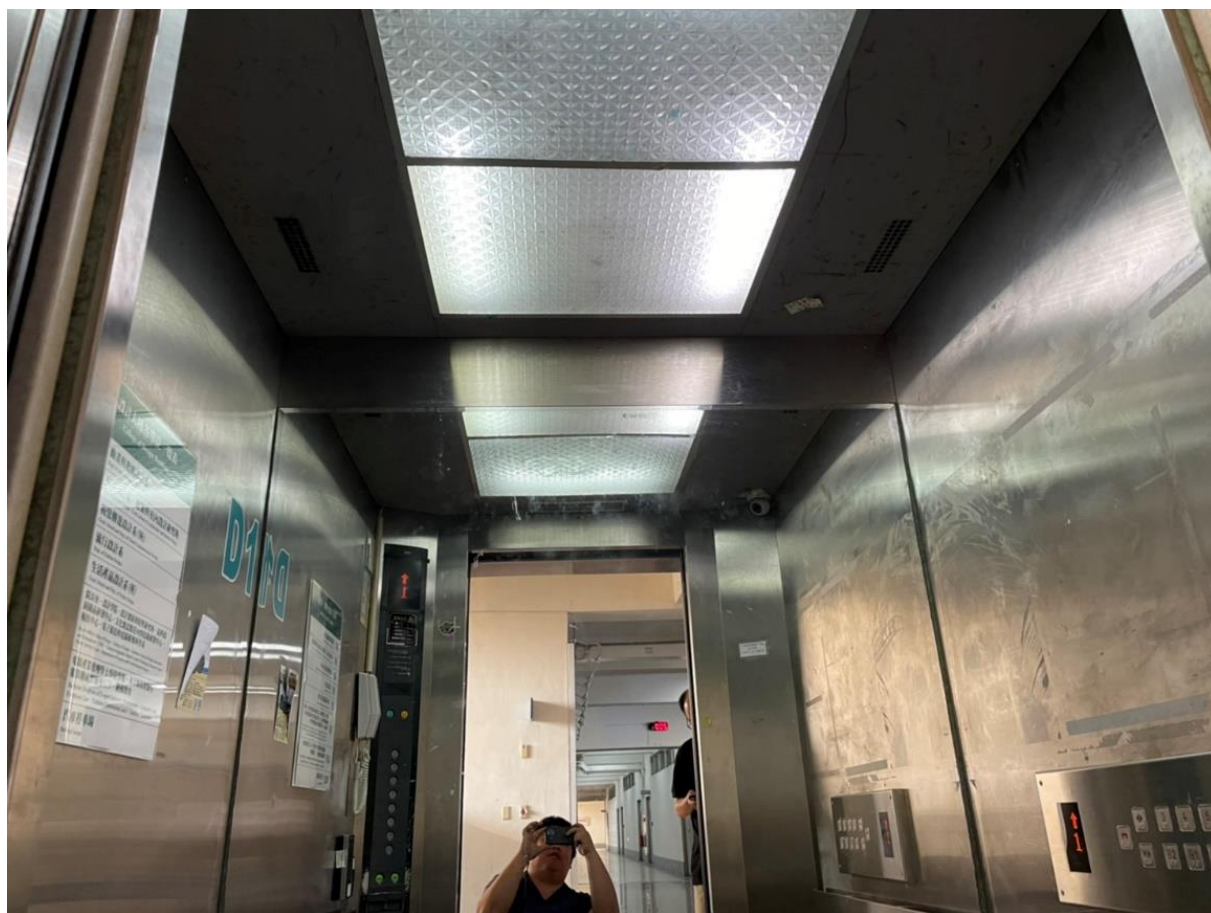
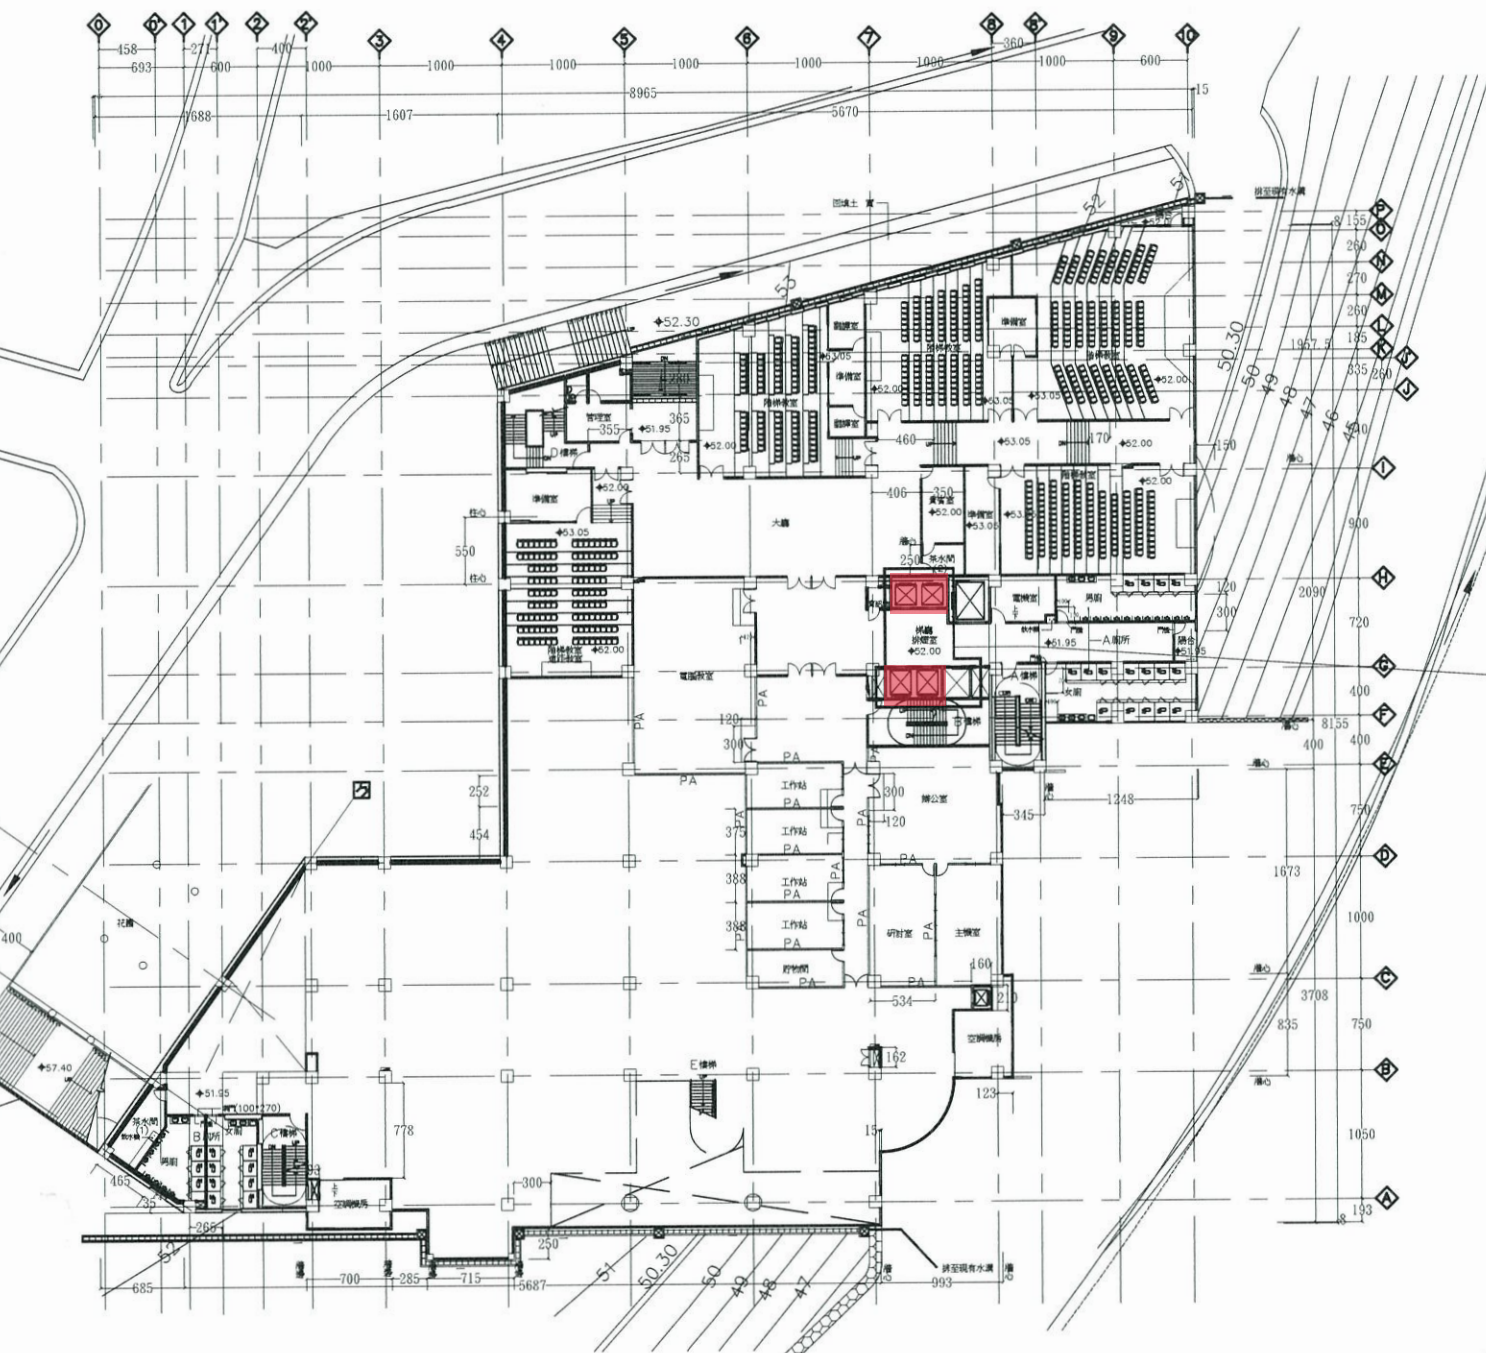


圖 3 設計大樓電梯車廂現況
(梯車廂內部天花板頂板破裂)

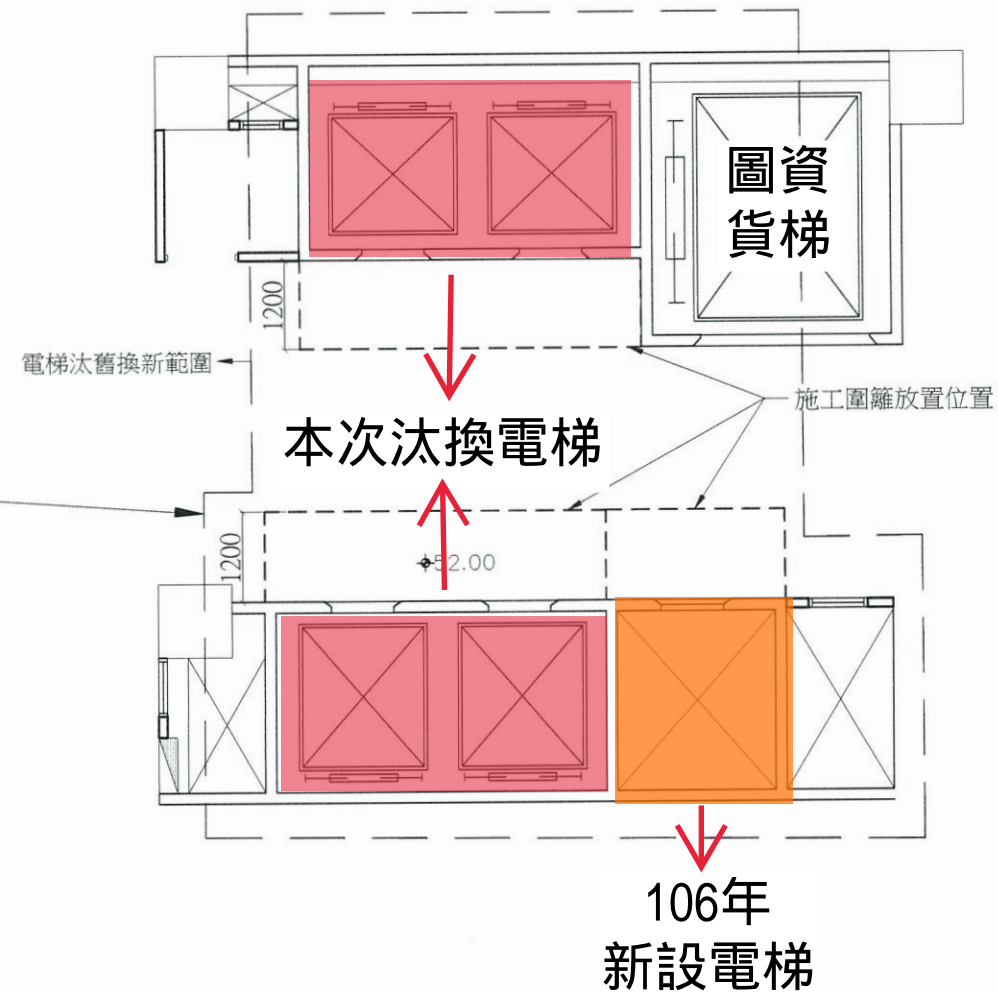


圖 4 設計大樓電梯車廂現況
(電梯車廂內部天花板破損)



圖資大樓貳層現況平面圖S:1/600

單位:mm



圖資大樓貳層現況平面圖S:1/100

單位:mm

圖資大樓電梯現況



圖 5 圖資大樓電梯門軌現況



圖 6 設計大樓電梯門軌現況

(圖資大樓電梯門軌鏽蝕)